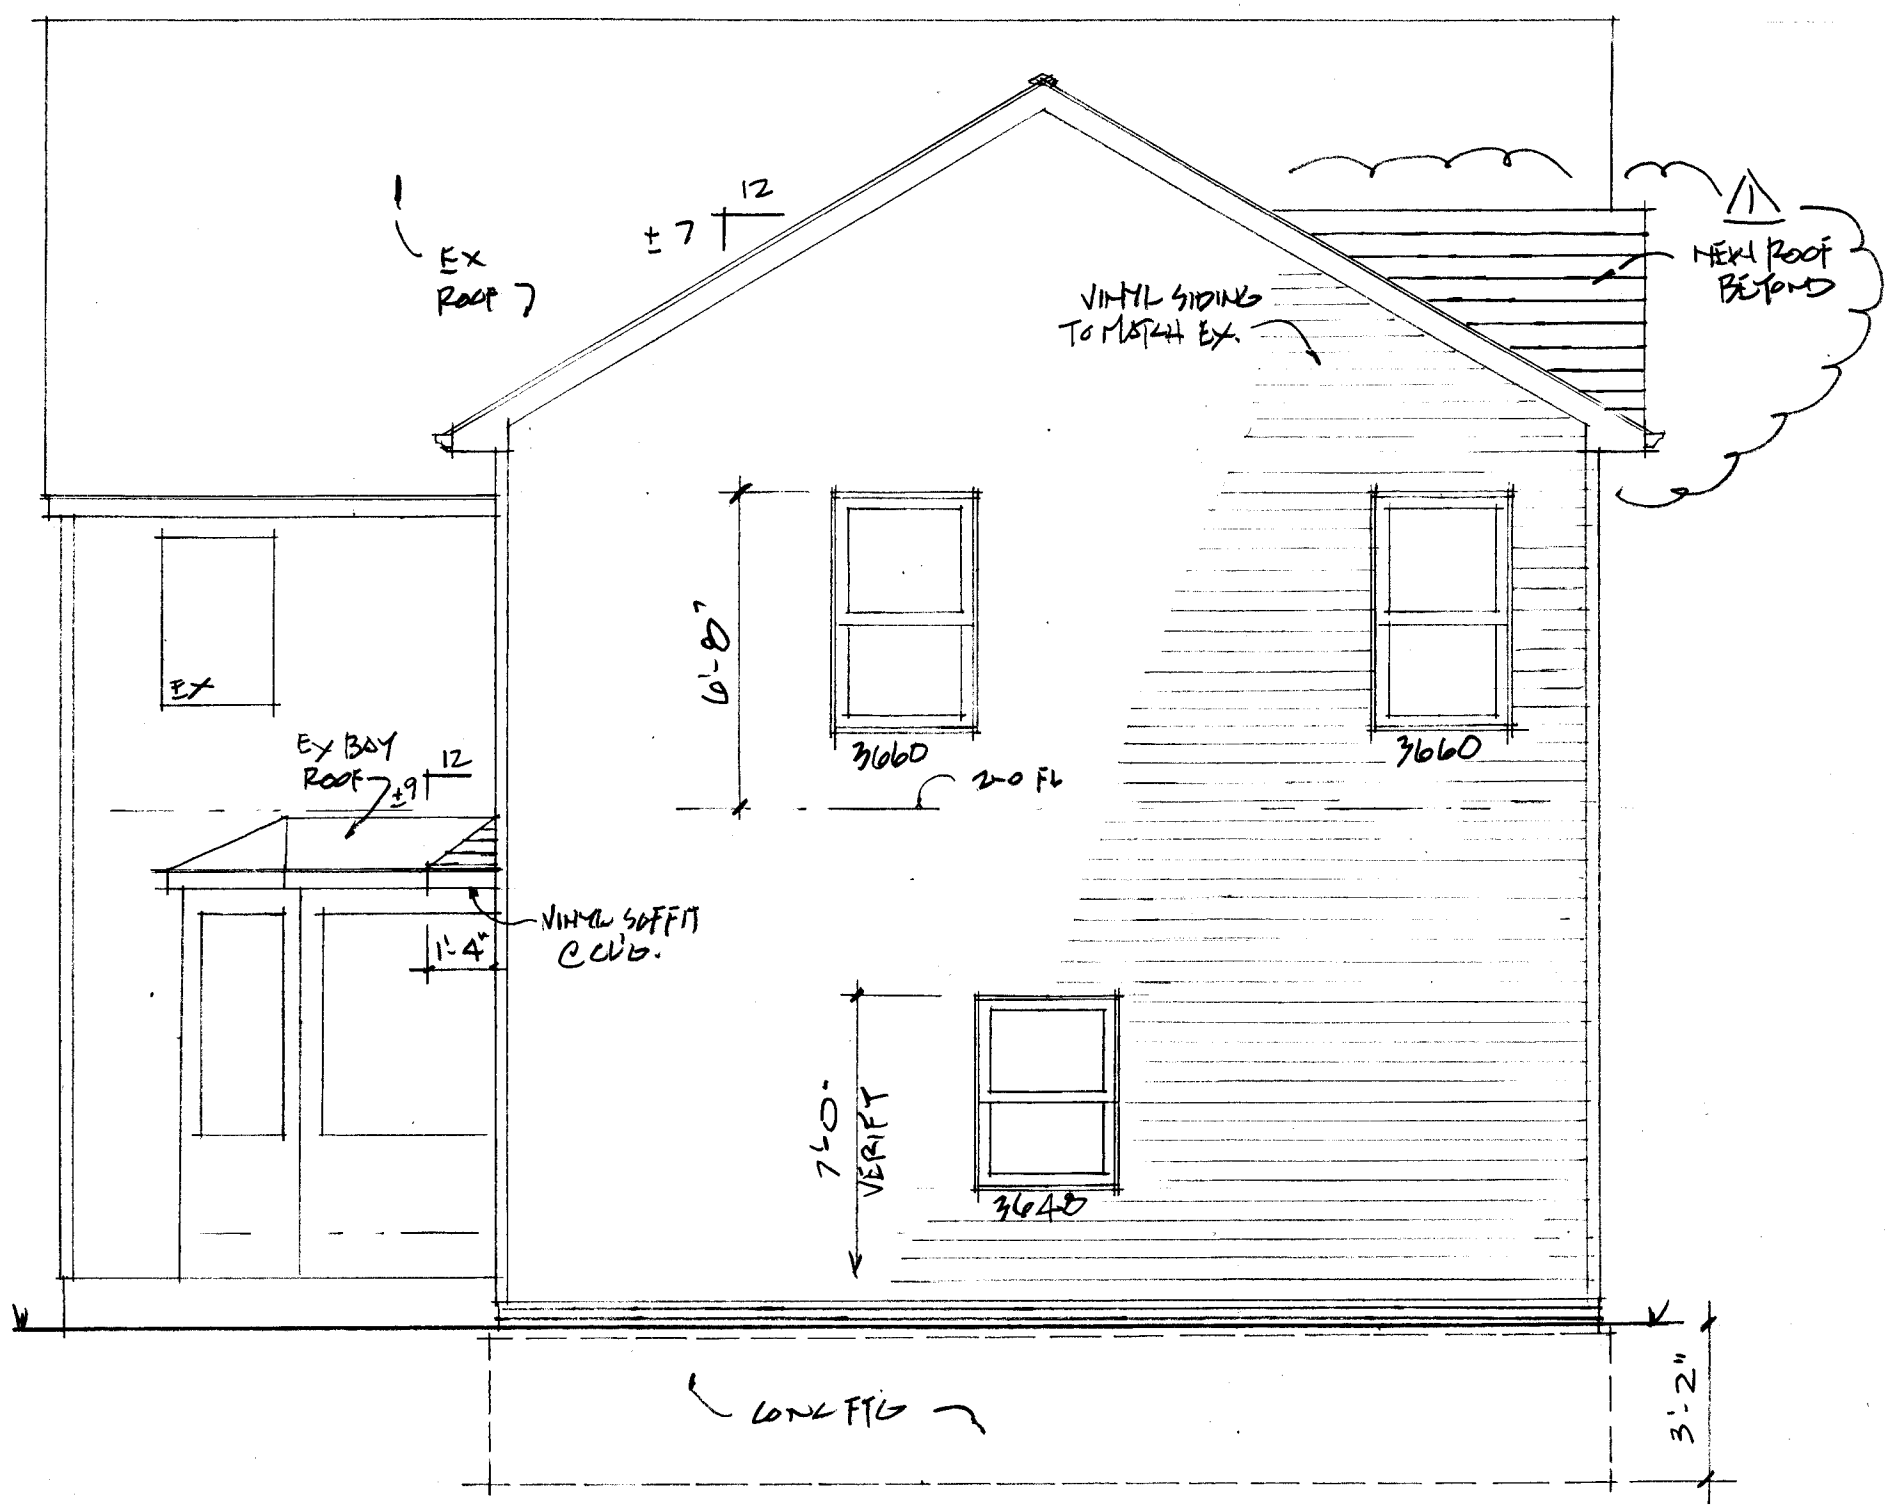

REAR ELEV. 1/4"=1'-0"

MR JOEL SOLAK

2 2/12/23
1/21/23
1/14/23
1/13/23
12/27/22

5