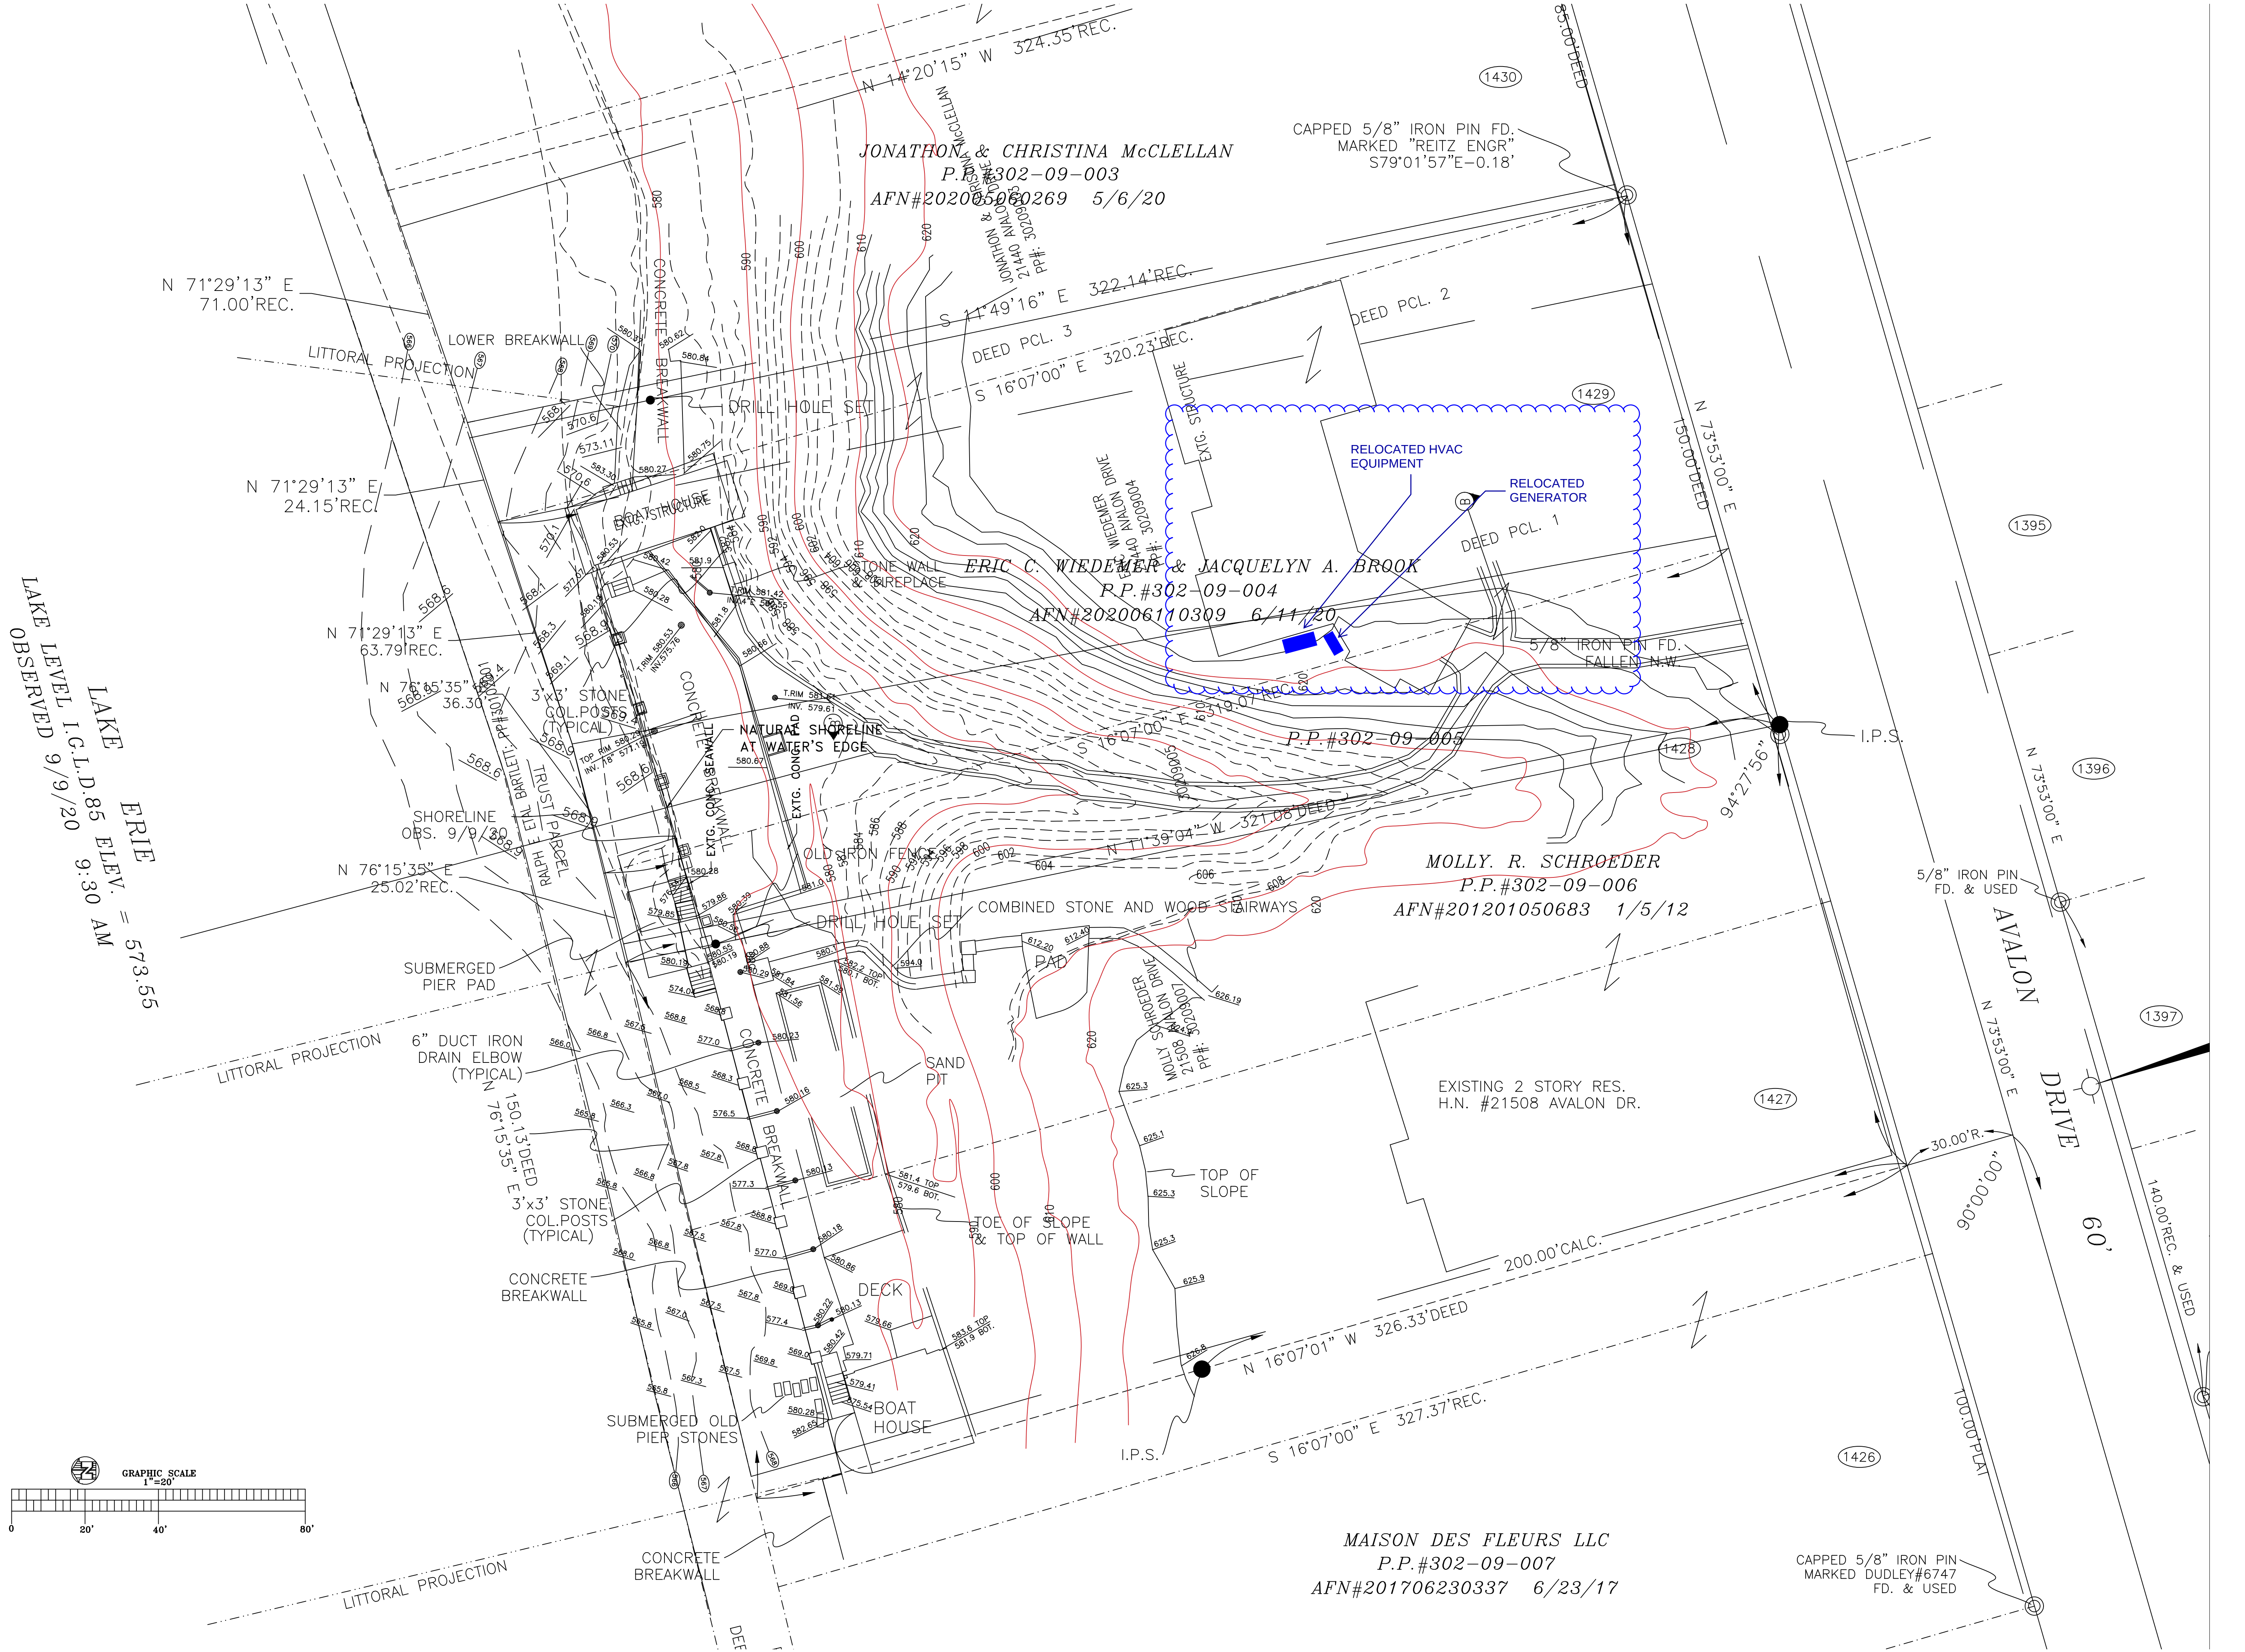


1 EXISTING SURVEY AND TOPO
SCALE: 1" = 1'-0"